

土地の所在

高松市牟礼町牟礼字宮北  
1980-1

# 土地利用計画図

(施工業者の皆様へ) 施工前に地下埋設物の調査を行ってください。  
 施工にあたり技術的な問題がある場合は下水道整備課と協議して指示を受ける事  
 施工時には必ず接続申請等の必要手続きを行って下さい  
 掃除機・マンホール内はインパート施工です  
 \* 開発に関する協議は  
 最終樹から一次放流先のみを協議するものである。

重圧管の支管接合  
 宅内管勾配φ150以下は1%以上  
 車両通行部分で土被り0.6m以下はコンクリート全管巻(鉄筋巻)  
 車両通行部分の宅内樹は耐圧蓋を使用  
 表面水をとる場合、樹蓋は穴あきを使用  
 クリアランス10cm以上確保すること  
 宅内排水管の土被りは0.20以上確保すること  
 L型側溝集水樹は「レーテック」T-25を使用  
 予定建築物は1戸建ての住宅  
 本管がPRP, VUの場合は可とう継手を使用する  
 本管への取付間隔は1.0m以上とする  
 取付管の勾配は1%以上とし、断面方向の接続位置は、本管の中心線より上方とする  
 マンホールでの管きよ接続の削孔同士の間隔(残り代)は内面側で10cm以上確保する  
 図面内の高さの表記は任意高とし、KBMで標高(T.P.表示)換算している  
 通常水位1cm  
 電柱を開発道路内に設置しない

開発許可  
年月日


第 令和  
年 年  
月 月  
日 日  
号 日

申請者

株式会社  
代表取締役  
ツソウリブテック  
辻井憲治

作成者  
住所・氏名

高松市春日町1643番地9  
行政書士  
石井正志

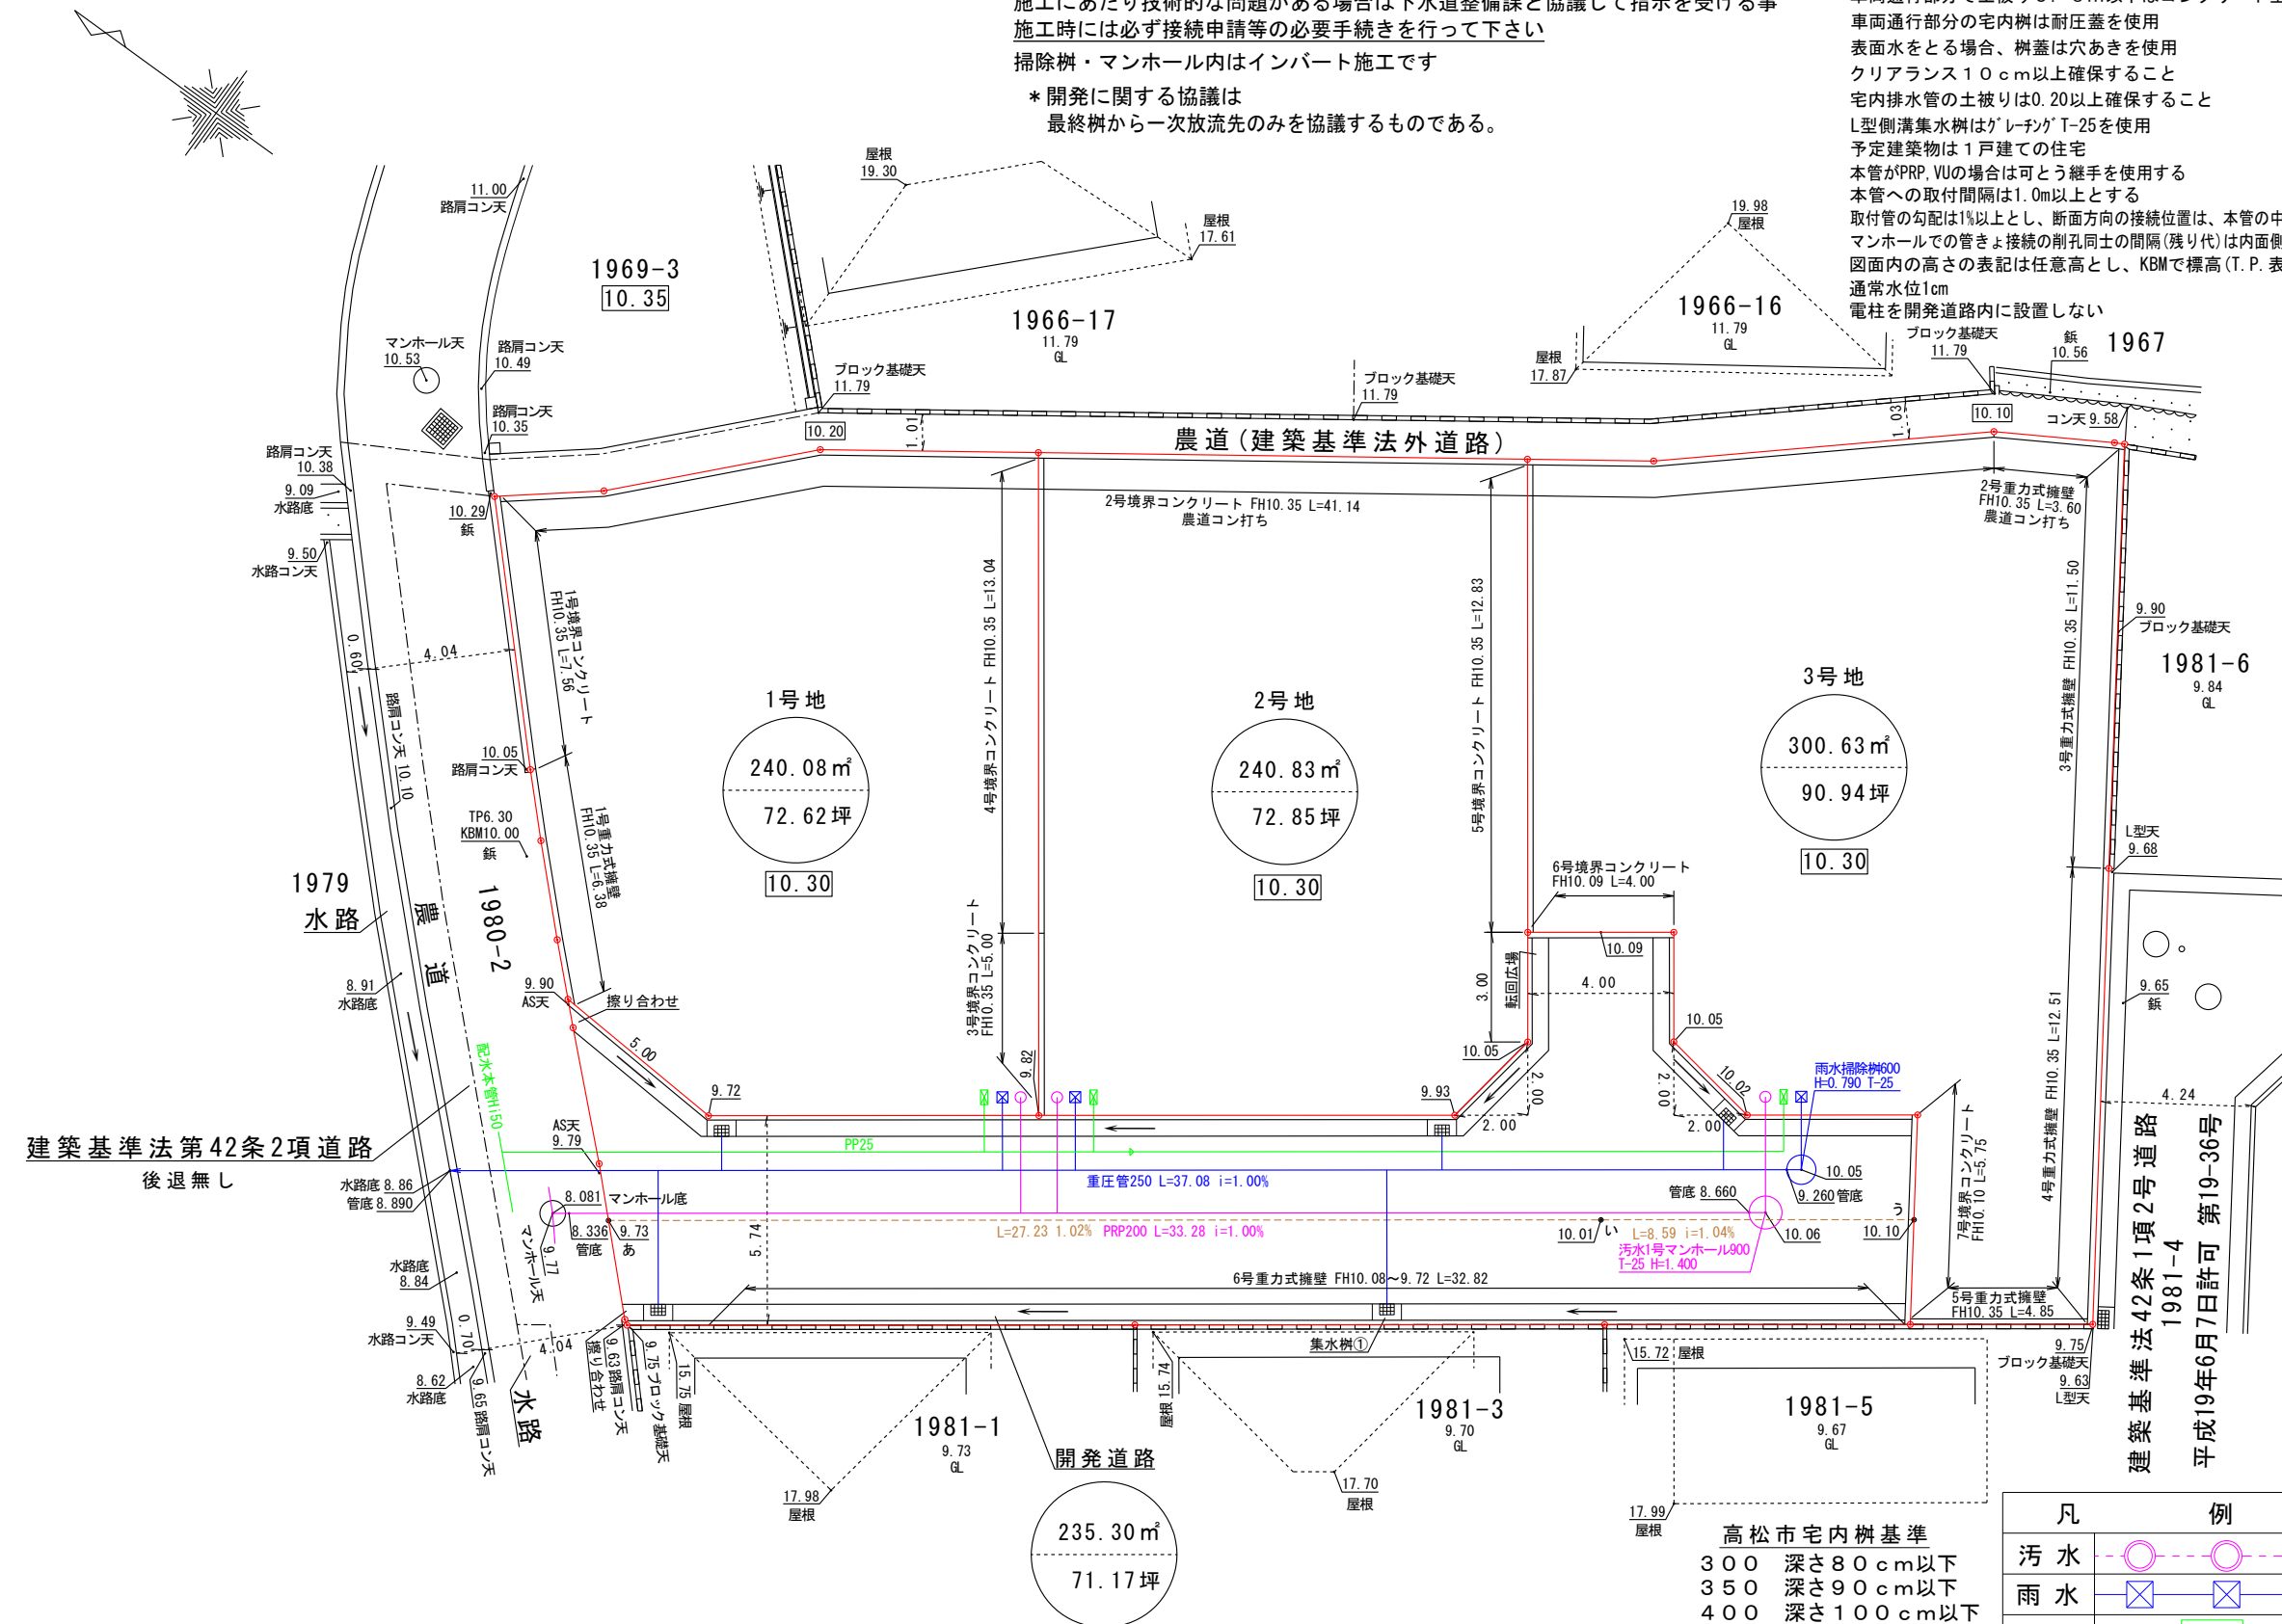

凡	例	
汚水		インパート施工
雨水		泥溜0.15m以上確保
給水		PP20

縮尺 1/200

本開発区域に隣接して本開発の完了日から1年以内に開発行為を行う場合  
 及び本開発区域内の公共施設を変更する場合は、建築指導課と協議する事。