

座 標 求 積 表

地番	測点	1980-1	Xn	Yn	(Xn+1 - Xn-1)Yn
C83	金属板		149528.228	57726.374	-165270.608762
C82	金属板		149523.026	57720.886	-379861.150766
C81	紙(赤バット)		149521.647	57719.480	-192898.502160
C80	紙(赤バット)		149519.684	57717.541	-181579.383986
P10	紙(境バット)		149518.501	57716.408	-357610.863968
G7	ペンキ		149513.488	57716.071	-712678.044708
G8	境界プレート		149506.153	57721.414	194232.558110
P13	紙(境バット)		149516.853	57736.125	900625.813875
C85	金属板		149521.752	57732.667	521672.379012
C84	金属板		149525.889	57728.261	373848.218236
		倍面積	480.414883		
		面積	240.2074415		
		地積	240.20 m ²		
		坪数	72.66 坪		

地番	測点	1980-3	Xn	Yn	(Xn+1 - Xn-1)Yn
P13	紙(境バット)		149516.853	57736.125	14953.656375
G8	境界プレート		149506.153	57721.414	-1149752.845466
G21	ペンキ		149496.934	57728.133	-557769.221046
P14	ペンキ		149496.491	57730.933	76955.333689
G10	紙(境バット)		149498.267	57733.374	542866.915722
P12	紙(境バット)		149505.894	57743.862	1073227.419132
		倍面積	481.258406		
		面積	240.6292030		
		地積	240.62 m ²		
		坪数	72.78 坪		


地番	測点	1980-4	Xn	Yn	(Xn+1 - Xn-1)Yn
P10	紙(境バット)		149518.501	57716.408	255452.821808
C79	紙(赤バット)		149517.914	57715.847	-193867.530073
C78	紙(赤バット)		149515.142	57713.245	-337795.622985
C77	紙(赤バット)		149512.061	57710.203	-186057.694472
P1	境界プレート		149511.918	57710.111	-658530.076621
P2	境界プレート		149500.650	57718.309	-1252025.558828
P3	境界プレート		149490.226	57725.893	-993347.166744
P11	境界プレート		149483.442	57730.826	-205868.125516
G14	ペンキ		149486.660	57735.611	403860.598945
G13	ペンキ		149490.437	57732.860	380344.081680
P15	ペンキ		149493.248	57733.288	264014.326024
G11	境界プレート		149495.010	57735.721	289775.583699
G10	紙(境バット)		149498.267	57733.374	85503.126894
P14	ペンキ		149496.491	57730.933	-76955.333689
G21	ペンキ		149496.934	57728.133	557769.221046
G8	境界プレート		149506.153	57721.414	955520.287356
G7	ペンキ		149513.488	57716.071	712678.044708
		倍面積	470.983232		
		面積	235.4916160		
		地積	235.49 m ²		
		坪数	71.23 坪		

地番	測点	1980-5	Xn	Yn	(Xn+1 - Xn-1)Yn
P12	紙(境バット)		149505.894	57743.862	-276997.306014
G10	紙(境バット)		149498.267	57733.374	-628370.042616
G11	境界プレート		149495.010	57735.721	-289775.583699
P15	ペンキ		149493.248	57733.288	-264014.326024
G13	ペンキ		149490.437	57732.860	-380344.081680
G14	ペンキ		149486.660	57735.611	-403860.598945
P11	境界プレート		149483.442	57730.826	-419818.566672
P6	境界プレート		149479.388	57733.774	169852.763108
P8	境界プレート		149486.384	57744.156	779141.896908
P7	紙(境バット)		149492.881	57753.831	389376.328602
C70	紙(赤バット)		149493.126	57753.700	179151.977400
C69	金属板		149495.983	57751.999	573939.366062
C68	紙(赤バット)		149503.064	57745.860	572319.218460
		倍面積	601.044890		
		面積	300.5224450		
		地積	300.52 m ²		
		坪数	90.90 坪		

地番	測点	1969-3	Xn	Yn	(Xn+1 - Xn-1)Yn
C20	金属板		149532.344	57733.166	35390.430758
C21	金属板		149532.644	57734.079	131749.168278
C22	金属板		149534.626	57740.317	-114325.827660
C2	金属板		149530.664	57741.529	-706929.539547
C1	金属板		149522.383	57733.458	-237804.113502
C23	紙(赤バット)		149526.545	57729.034	377605.611394
C24	金属板		149528.924	57727.117	158287.754814
C25	金属板		149529.287	57727.539	38850.633747
C26	金属板		149529.597	57727.894	52936.478798
C27	金属板		149530.204	57728.674	62231.510572
C28	金属板		149530.675	57729.380	49069.973000
C29	金属板		149531.054	57730.037	43412.987824
C30	金属板		149531.427	57730.786	31578.739942
C31	金属板		149531.601	57731.158	20205.905300
C32	金属板		149531.777	57731.593	24824.584990
C33	金属板		149532.031	57732.266	32734.194822
		倍面積	-181.506470		
		面積	90.7532350		
		地積	90.75 m ²		
		坪数	27.45 坪		

基 準 点 座 標 一 覧 表

測点名	X座標	Y座標	標識
28-3	149501.801	57698.375	金属標
28-4	149528.365	57726.380	紙(準バット)
TG2	149512.272	57710.503	紙(準バット)
TG3	149490.302	57732.307	紙(準バット)
TG4	149495.798	57752.634	紙(黄バット)

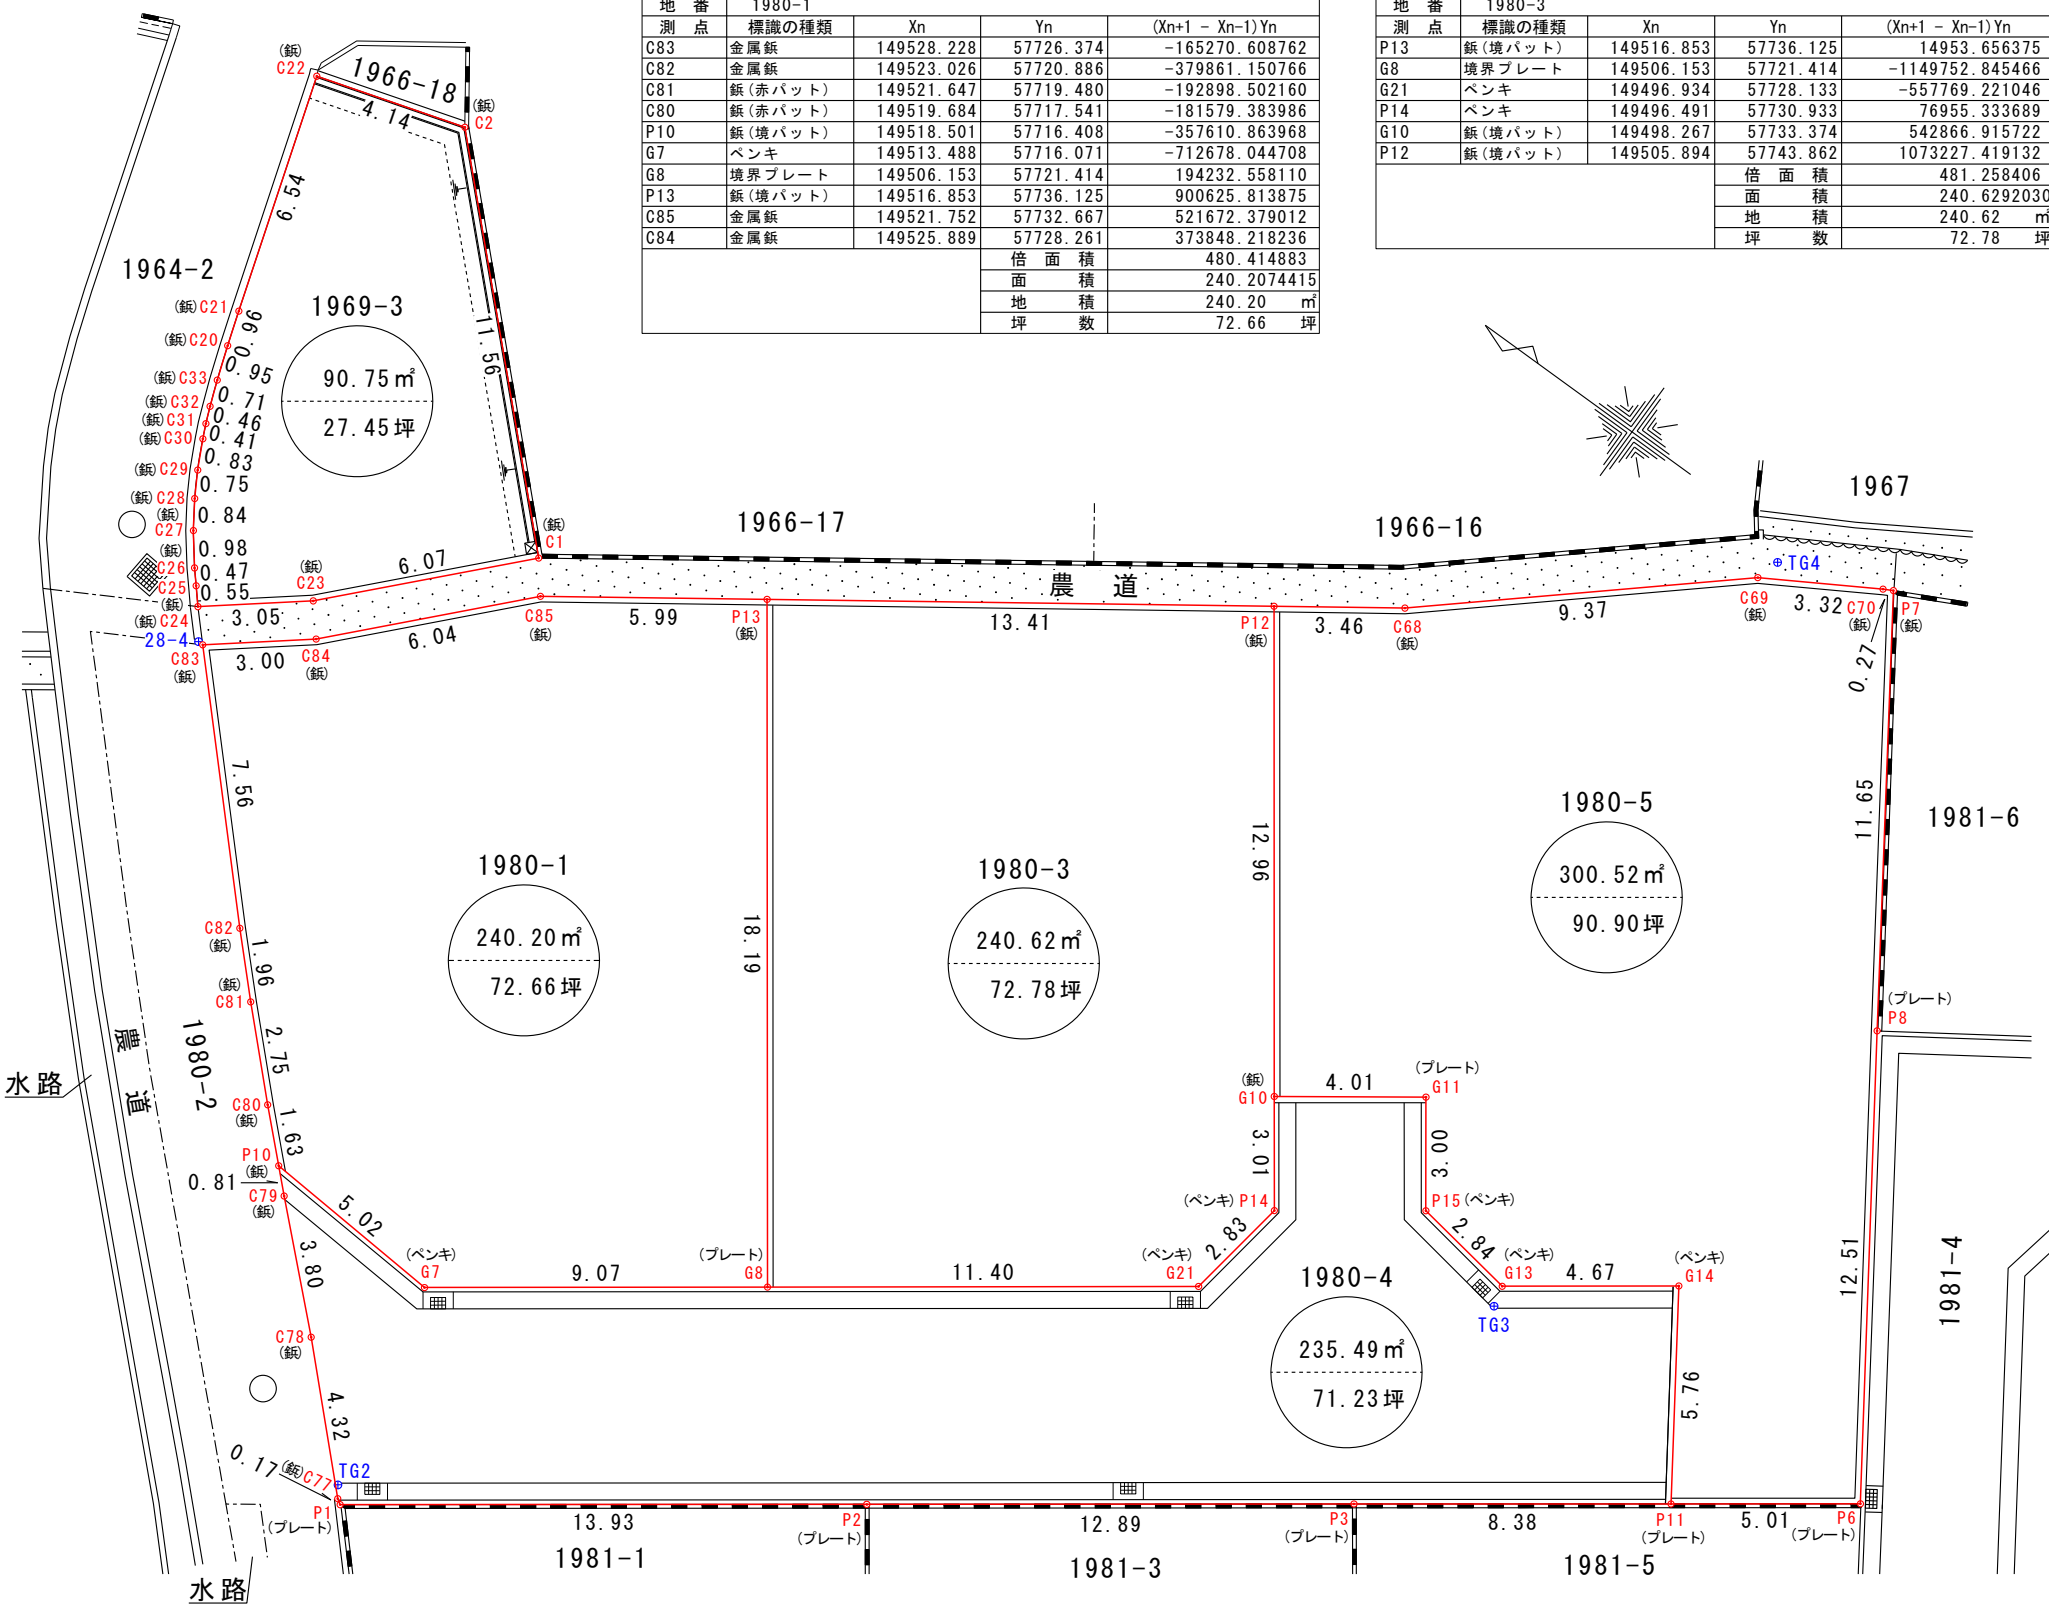

測点の記号	記号	測点番号	測点の記号	記号	測点番号	特記事項 ※地番は予定地番です。
金属プレート	MA		プラスチック杭	P		
金属板	MB		木杭	W		
コンクリート角	CC					
コンクリート杭	C					

作製者

石井登記測量事務所

土地家屋調査士 石井 敦雄

高松市春日町1643-9 電話843-3131