

実測図(予定地番入り)

S=1:250

座標求積表

世界測地系

地番	159-1			
名称	標識	X	Y	辺長
KP16	既設金属鉢	149550.226	46155.586	17.49
P39	既設金属鉢	149533.478	46150.540	0.35
KP20		149533.135	46150.435	12.52
K107	境界プレート	149529.114	46162.292	5.50
K121	境界プレート	149534.328	46164.063	11.88
KP19		149530.525	46175.318	11.56
K3	既設金属鉢	149541.462	46179.082	25.07
倍面積	732.344239	m ²	地積	366.17
面積	366.1721195	m ²	坪数	110.76

地番	159-18			
名称	標識	X	Y	辺長
KP20		149533.135	46150.435	8.48
P42	既設金属鉢	149525.018	46147.951	11.51
KP21		149514.026	46144.521	11.97
K108	境界プレート	149510.170	46155.859	20.00
K107	境界プレート	149529.114	46162.292	12.52
倍面積	489.411145	m ²	地積	244.70
面積	244.7055725	m ²	坪数	74.02

地番	159-19			
名称	標識	X	Y	辺長
K121	境界プレート	149534.328	46164.063	5.50
K107	境界プレート	149529.114	46162.292	20.00
K108	境界プレート	149510.170	46155.859	14.59
K65	既設金属鉢	149496.346	46151.168	9.54
KP23		149493.280	46160.209	5.00
K112	境界プレート	149497.760	46157.985	13.57
K113	境界プレート	149510.618	46162.352	15.35
K116	境界プレート	149525.158	46167.286	3.02
K117	境界プレート	149526.502	46169.993	3.72
SS6	既設境界プレート	149525.316	46173.520	4.24
P21	既設金属鉢	149529.328	46174.906	1.26
KP19		149530.525	46175.318	11.88
倍面積	563.313883	m ²	地積	281.65
面積	281.6569415	m ²	坪数	85.20



地番	159-20			
名称	標識	X	Y	辺長
KP21		149514.026	46144.521	12.77
P45	既設金属鉢	149501.832	46140.716	7.86
P44	既設金属鉢	149494.289	46138.493	3.46
P15	既設金属鉢	149493.188	46141.774	7.96
P43	既設金属鉢	149490.632	46149.316	6.00
K65	既設金属鉢	149496.346	46151.168	14.59
K108	境界プレート	149510.170	46155.859	11.97
倍面積	482.718632	m ²	地積	241.35
面積	241.3593160	m ²	坪数	73.01

地番	159-21			
名称	標識	X	Y	辺長
K113	境界プレート	149510.618	46162.352	13.57
K112	境界プレート	149497.760	46157.985	5.00
KP23		149493.280	46160.209	7.56
A379	既設境界プレート	149490.851	46167.370	8.57
SK11	既設境界プレート	149498.971	46170.126	8.53
KP22	境界プレート	149507.050	46172.863	11.10
倍面積	367.431114	m ²	地積	183.71
面積	183.7155570	m ²	坪数	55.57

地番	159-22			
名称	標識	X	Y	辺長
K117	境界プレート	149526.502	46169.993	3.02
K116	境界プレート	149525.158	46167.286	15.35
K113	境界プレート	149510.618	46162.352	11.10
KP22	境界プレート	149507.050	46172.863	1.07
SS7	既設境界プレート	149508.064	46173.207	16.43
A343	既設金属鉢	149523.626	46178.486	5.24
SS6	既設境界プレート	149525.316	46173.520	3.72
倍面積	383.971388	m ²	地積	191.98
面積	191.9856940	m ²	坪数	58.07

面積一覧表

地番	面積
159-1	366.1721195 m ²
159-18	244.7055725 m ²
159-19	281.6569415 m ²
159-20	241.3593160 m ²
159-21	183.7155570 m ²
159-22	191.9856940 m ²
合計	1509.5952005 m ²

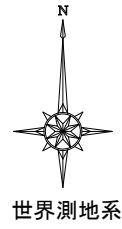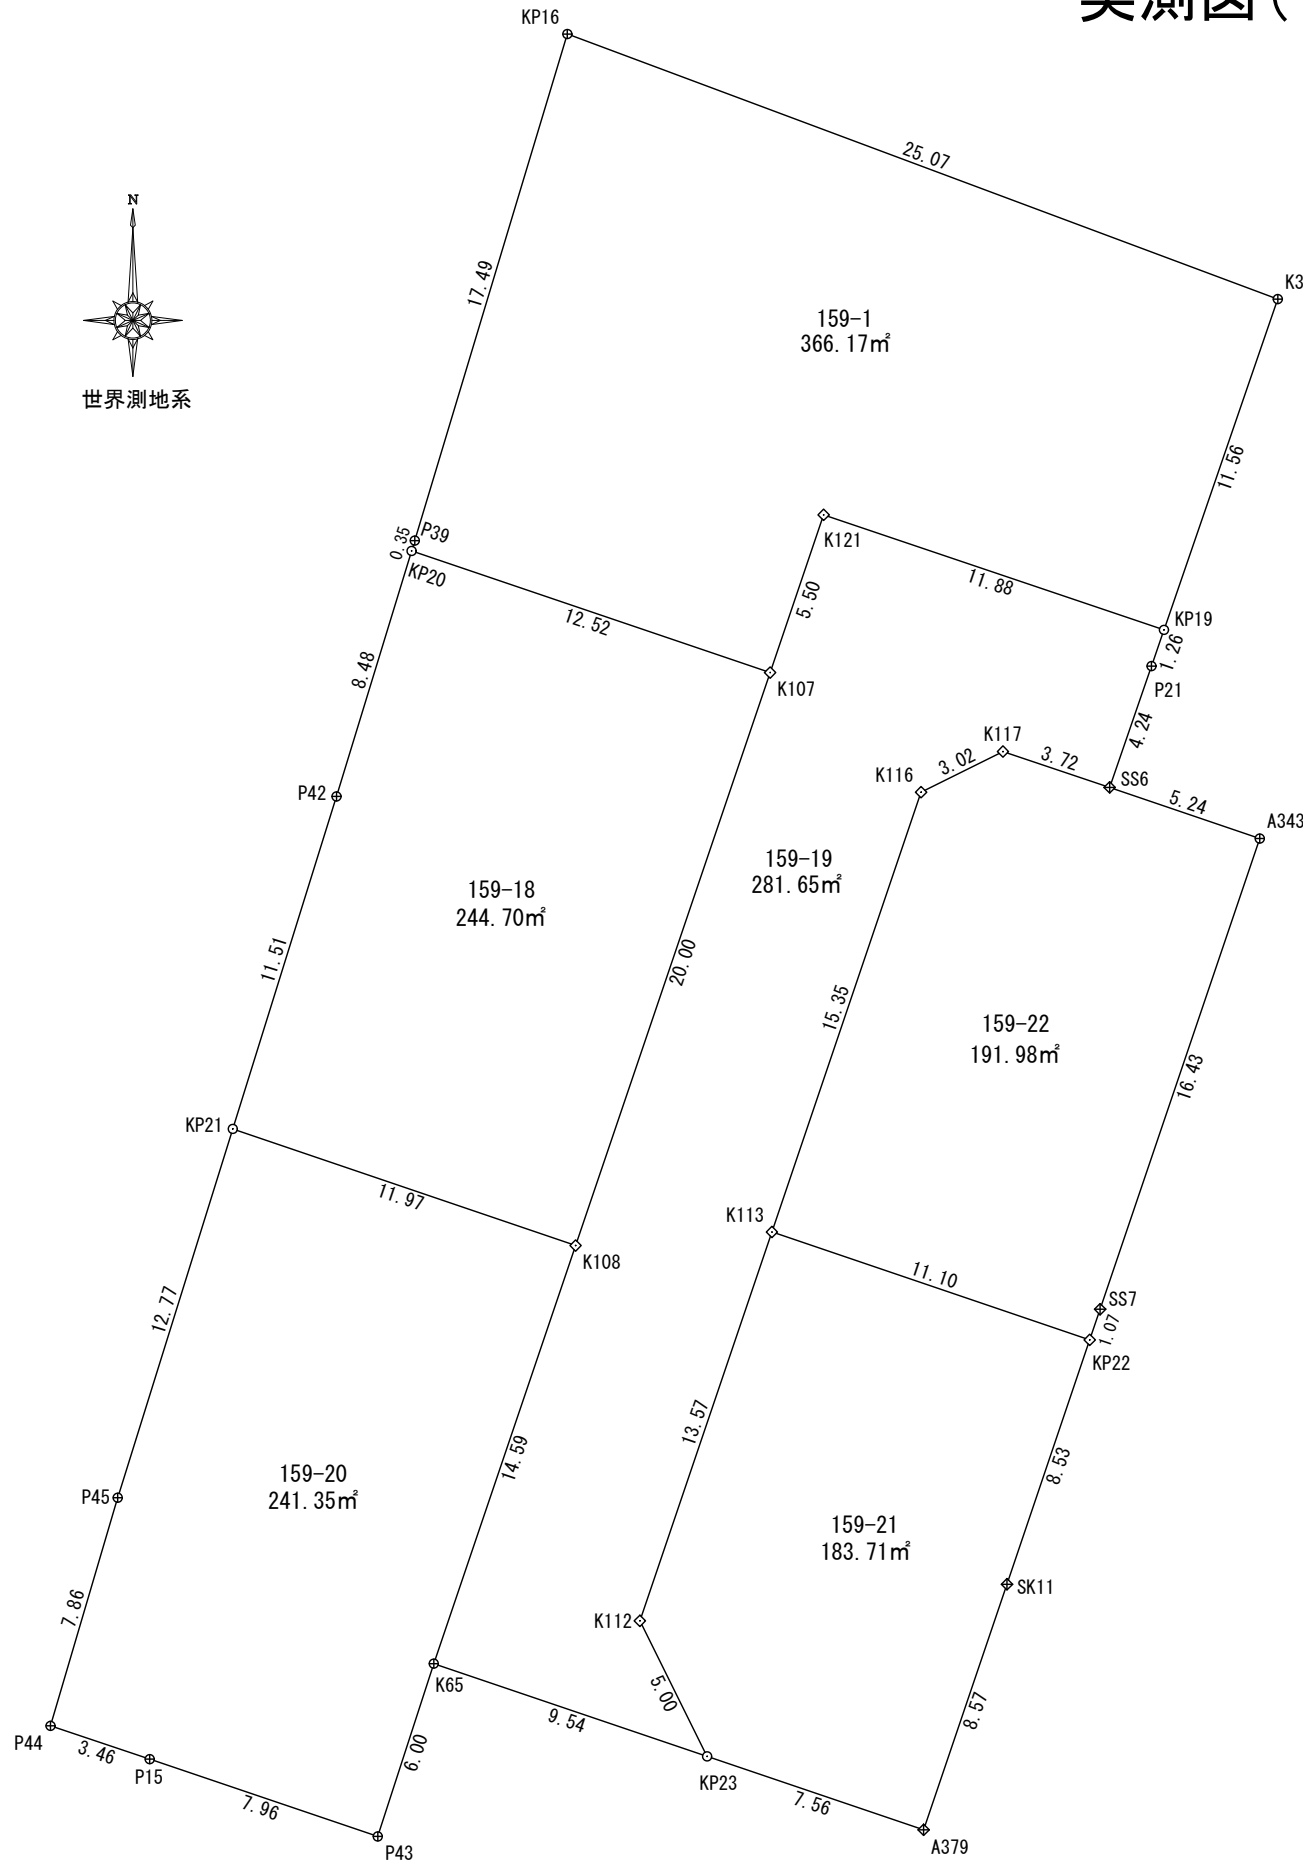

所在	高松市香西本町
図面名	実測図(予定地番入り)
縮尺	S=1:250
図面番号	
作成年月日	令和 6 年 2 月 1 日
作成者	高松市三条町278番地12 株式会社高松合同企画 土地家屋調査士・測量士 野田 明良