


実測図

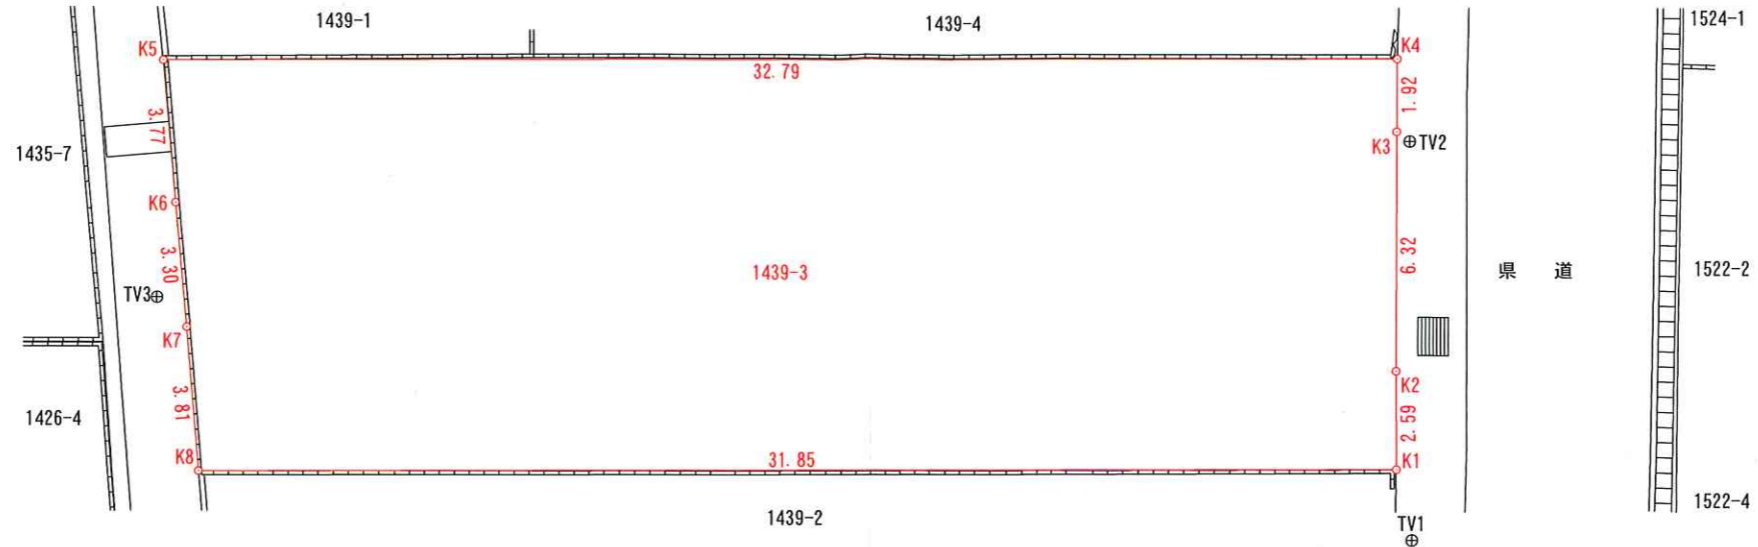

点名	X座標	Y座標	備考
TV1	149152.543	54782.389	金属釘
TV2	149163.078	54782.331	金属釘
TV3	149158.933	54749.045	金属釘
TV4	149121.854	54751.659	金属釘

地番		1439-3		
測点名	境界標種	X座標	Y座標	Y(Xn+1 - Xn-1)
K1	境界プレート	149154.415	54781.983	146267.894610
K2	境界プレート	149157.012	54781.970	488545.608460
K3	境界プレート	149163.333	54781.991	451567.951813
K4	境界プレート	149165.255	54782.003	101730.179571
K5	境界プレート	149165.190	54749.204	-209470.454504
K6	境界プレート	149161.429	54749.522	-385929.380578
K7	境界プレート	149158.141	54749.815	-388011.938905
K8	境界プレート	149154.342	54750.130	-203998.984380
倍面積				700.876087
面積				350.4380435
地積				350.43 m ²
坪数				106.00

所在	高松市屋島西町字宮西	調査年月日	令和 4年 7月11日	特記事項	作製者	高松市木太町1565番地 山下毅土地家屋調査士事務所 土地家屋調査士 山下 毅 TEL087-813-2306 FAX087-813-2308
地番	1439-3	作製年月日	令和 4年 8月 3日			
図面番号						

